

**UCHWAŁA NR XXXI/274/2026**  
**RADY MIEJSKIEJ GMINY POBIEDZISKA**

z dnia 5 marca 2026 r.

**w sprawie przystąpienia do sporządzenia miejscowego planu zagospodarowania przestrzennego dla strefy zurbanizowanej w Jerzykowie**

Na podstawie art. 18 ust. 2 pkt 5 ustawy z dnia 8 marca 1990 r. o samorządzie gminnym (t.j. Dz.U. z 2025 r. poz. 1153 ze zm.), art. 14 ust. 1, 2, 4 ustawy z dnia 27 marca 2003 r. o planowaniu i zagospodarowaniu przestrzennym (t.j. Dz.U. z 2024 r. poz. 1130 ze zm.), Rada Miejska Gminy Pobiedziska uchwała, co następuje:

**§ 1.**

Przystępuje się do sporządzenia miejscowego planu zagospodarowania przestrzennego terenów strefy zurbanizowanej położonych w miejscowości Jerzykowo, gmina Pobiedziska

**§ 2.**

1. Obszar objęty opracowaniem miejscowego planu zagospodarowania przestrzennego, o którym mowa w §1 przedstawiono na załączniku graficznym w skali 1:6000, stanowiącym integralną część niniejszej uchwały.

2. Zakres opracowania obejmuje teren, który częściowo objęty jest ustaleniami obowiązującego miejscowego planu zagospodarowania przestrzennego. Uchwałą Nr XXXIII/349/2013 Rady Miejskiej Gminy Pobiedziska z dnia 23.05.2013 r. w sprawie uchwalenia miejscowego planu zagospodarowania przestrzennego obrębu Jerzykowo, gmina Pobiedziska ogłoszoną w Dzienniku Urzędowym Województwa Wielkopolskiego z dnia 28.06.2013 r. poz. 4197. Zgodnie z ustaleniami Studium uwarunkowań i kierunków zagospodarowania przestrzennego Miasta i Gminy Pobiedziska - część I, zatwierdzonym Uchwałą Nr V/48/2024 Rady Miejskiej Gminy Pobiedziska z dnia 27.06.2024 r., na obszarze opracowania przewiduje się tereny zabudowy mieszkaniowej jednorodzinnej - ekstensywnej

3. Zakres ustaleń planu obejmuje czynności wymienione w art. 15 ust. 2 ustawy o planowaniu i zagospodarowaniu przestrzennym.

**§ 3.**

Dopuszcza się uchwalenie planu miejscowego w częściach dla wybranych terenów.

**§ 4.**

Wykonanie uchwały powierza się Burmistrzowi Miasta i Gminy Pobiedziska.

**§ 5.**

Uchwała wchodzi w życie z dniem podjęcia.


Przewodniczący Rady  
Miejskiej Gminy Pobiedziska

**Józef Czerniawski**

**Uchwała w sprawie przystąpienia do sporządzenia miejscowego planu zagospodarowania przestrzennego dla strefy zurbanizowanej w Jerzykowie.**

**Załącznik graficzny do Uchwały nr XXXI/274/2026  
z dnia 5 marca 2026 roku**

**SKALA 1 :6000**

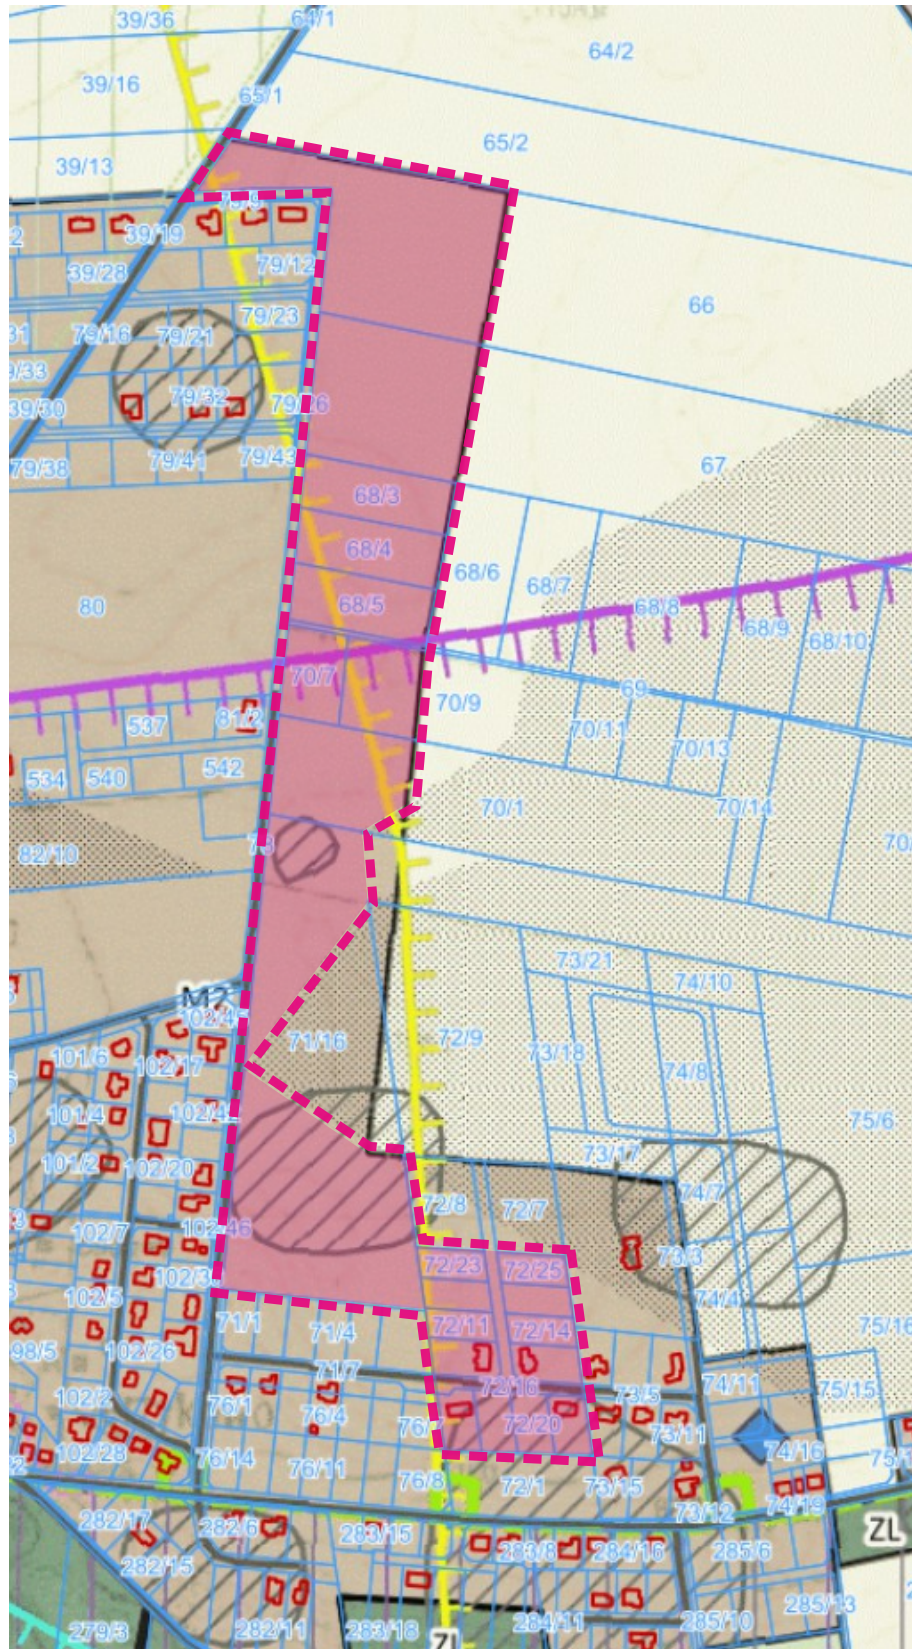

**-----**  
**GRANICA OPRACOWANIA MIEJSCOWEGO PLANU  
ZAGOSPODAROWANIA PRZESTRZENNEGO**

## **UZASADNIENIE**

**do Uchwały Nr XXXI/274/2026**

**Rady Miejskiej Gminy Pobiedziska**

z dnia 5 marca 2026 r.

**w sprawie przystąpienia do sporządzenia miejscowego planu zagospodarowania przestrzennego dla strefy zurbanizowanej w Jerzykowie**

Burmistrz Miasta i Gminy Pobiedziska przedstawia Radzie Miejskiej Gminy Pobiedziska uchwałę w sprawie przystąpienia do sporządzenia miejscowego planu zagospodarowania przestrzennego terenów strefy zurbanizowanej położonych w miejscowości Jerzykowo, gmina Pobiedziska.

Zakres opracowania obejmuje teren, który częściowo objęty jest ustaleniami obowiązującego miejscowego planu zagospodarowania przestrzennego. Uchwałą Nr XXXIII/349/2013 Rady Miejskiej Gminy Pobiedziska z dnia 23.05.2013 r. w sprawie uchwalenia miejscowego planu zagospodarowania przestrzennego obrębu Jerzykowo, gmina Pobiedziska ogłoszoną w Dzienniku Urzędowym Województwa Wielkopolskiego z dnia 28.06.2013 r. poz. 4197. Zgodnie z ustaleniami Studium uwarunkowań i kierunków zagospodarowania przestrzennego Miasta i Gminy Pobiedziska - część I, zatwierdzonym Uchwałą Nr V/48/2024 Rady Miejskiej Gminy Pobiedziska z dnia 27.06.2024 r., na obszarze opracowania przewiduje się tereny zabudowy mieszkaniowej jednorodzinnej - ekstensywnej

Podjęcie uchwały uzasadnione jest potrzebą zapewnienia ładu przestrzennego, przeciwdziałania rozproszonej i niekontrolowanej zabudowie oraz stworzenia przejrzystych zasad realizacji inwestycji na analizowanym obszarze. Sporządzenie planu umożliwi skoordynowanie procesów inwestycyjnych z uwzględnieniem interesu publicznego, ochrony walorów przestrzennych i środowiskowych oraz zapewnienia właściwych warunków zamieszkania.

Podjęcie niniejszej uchwały mieści się w zakresie zadań własnych gminy dotyczących kształtowania i prowadzenia polityki przestrzennej na jej obszarze. Zgodnie z przepisami ustawy o samorządzie gminnym oraz ustawy o planowaniu i zagospodarowaniu przestrzennym, do wyłącznej właściwości Rady Miejskiej należy podjęcie uchwały w sprawie przystąpienia do sporządzenia miejscowego planu zagospodarowania przestrzennego. Burmistrz uwzględniając potrzeby społeczne oraz realizując zamierzenia w zakresie kształtowania ładu przestrzennego przedstawia niniejszą uchwałę Radzie Miejskiej Gminy Pobiedziska.

W związku z powyższym do wyłącznej właściwości Rady należy podjęcie stosownej uchwały.