




MIEJSCOWY PLAN ZAGOSPODAROWANIA PRZESTRZENNEGO TERENÓW ROLNYCH GMINY POBIEDZISKA CZĘŚĆ III - JERZYN

ZAŁĄCZNIK NR 2 DO UCHWAŁY NR LIV/499/2018 RADY MIEJSKIEJ GMINY POBIEDZISKA Z DNIA 25 STYCZNIA 2018 R.

DZ. URZ. WOJ. WLKP. POZ. Z DNIA

SKALA 1 : 2000

40 20 0 40 m

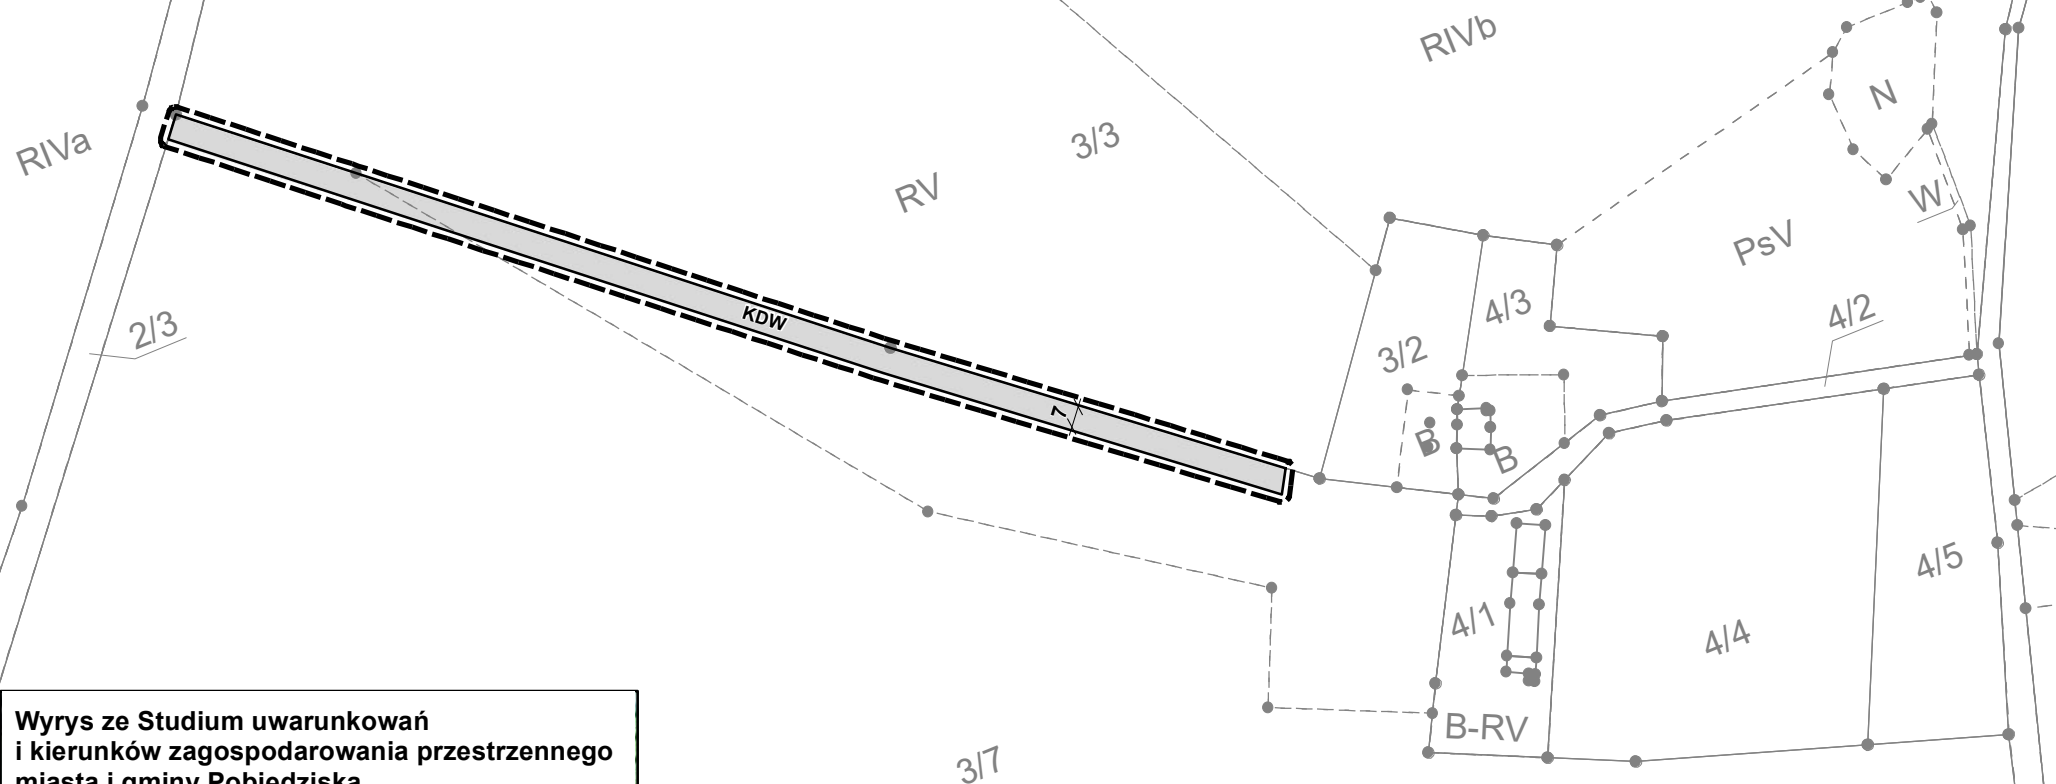


Wyrzys ze Studium uwarunkowań
i kierunków zagospodarowania przestrzennego
miasta i gminy Pobiedziska
Skala 1 : 10000



Granica obszaru objętego planem

Jagabudex - Projekt
ul. Marcelesińska 61/8
60-354 Poznań

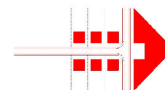

mgr inż. Andrzej Jagucki - główny projektant
mgr Kacper Głazaczow
mgr inż. Jacek Zawal
mgr inż. Sebastian Woźniak
mgr inż. Monika Płociennik

OZNACZENIA

Granica obszaru objętego planem
(odsunięto o dwa metry)

Linie rozgraniczające tereny o różnym przeznaczeniu
lub różnych zasadach zagospodarowania

3/9 KDW Teren drogi wewnętrznej