



MIEJSCOWY PLAN ZAGOSPODAROWANIA PRZESTRZENNEGO TERENU W REJONIE UL. POLNEJ I UL. POZNAŃSKIEJ W POBIEDZISKACH

ZAŁĄCZNIK NR 1 DO UCHWAŁY NR XXVIII/274/2020 RADY MIEJSKIEJ GMINY POBIEDZISKA Z DNIA 29 PAŹDZIERNIKA 2020 R.

OZNACZENIA

OZNACZENIA STANOWIĄCE OBRAMOWANIE USTALENIA PLANU

- GRANICA OBSZARU OBJĘTEGO PLANEM
- LINE ROZDZIAŁAJĄCE TERENY O RÓŻNYM PRZEZNACZENIU LUB RÓŻNYCH ZASADACH ZAGOSPODAROWANIA
- NEPRZEKRACZALNE LINE ZABUDOWY

ARCHEologiczna STREFA OCHRONY KONSERWATORSKIEJ

MN TERENY ZABUDOWY MIESZKANOWEJ JEDNORODZINNEJ

MW TERENY ZABUDOWY MIESZKANOWEJ WIELORODZINNEJ

MN/U TERENY ZABUDOWY MIESZKANOWEJ JEDNORODZINNEJ Z USŁUGAMI

U TERENY ZABUDOWY USŁUGOWEJ

R/Rz TERENY ROLNICZE I ŁĘKÓW ZIELONYCH

WS TERENY WÓD POWIERZCHNIOWYCH ŚROŁĄDOWYCH

KD-G TERENY DROGI PUBLICZNEJ KLASY GŁÓWNEJ

KD-D TERENY DROGI PUBLICZNEJ KLASY DOJAZDOWEJ

KDW TERENY DROG WIEKOWYCH

ZIELENI OZLACZYNA

OZNACZENIA O CHARAKTERZE INFORMACYJNYM

GRANICA OTULINY PARKU KRAJOBRZĄDOWEGO PŁASZCZA ZIELONKA

POWIAK PRZYRODY

PAS TECHNICZNY NAPIĘTOWEJ LINEI ELEKTROENERGETYCZNEJ ŚREDNIEGO NAPIĘCIA


LINE WYMIAROWE [m]

OBZAR OBJĘTY PLANEM POL OCHRONY JEST W CAŁOŚCI W ZAKRESIE OTULINY PARKU KRAJOBRZĄDOWEGO PRZEDMIOTU GŁÓWNYCH ZBIORNIKÓW WÓD PODZIEMNYCH NR 143 I 144

SKALA 1:1000

0 10 20 30 40 50 m

WYRYS ZE STUDIUM UWARUNKOWAŃ I KIERUNKÓW ZAGOSPODAROWANIA PRZESTRZENNEGO MIASTA I GMINY POBIEDZISKA Z OZNACZENIEM GRANIC OBSZARU OBJĘTEGO PLANEM SKALA 1:10 000

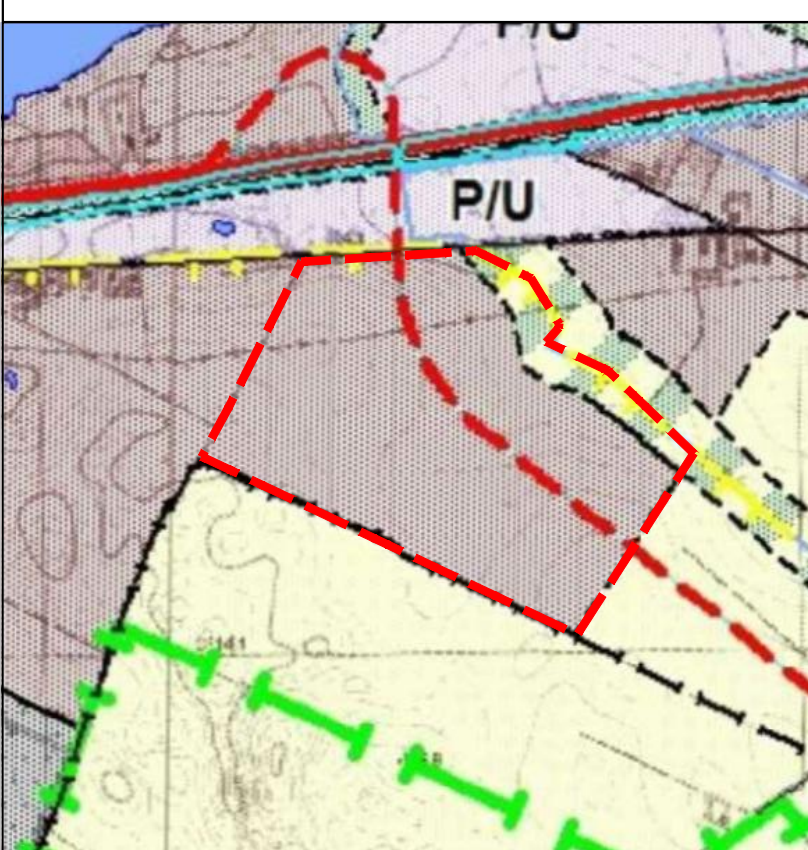

LEGENDA

KATEGORIE TERENÓW

la GŁÓWNA STREFA ZURBANIZOWANA

GRANICA OBSZARU OBJĘTEGO PLANEM



Gmina Pobiedziska

Obwód Wójtostwo